



**EDIFICIO DELLE AULE A - VIA MICHELANGELO -
PLANIMETRIA PIANO RIALZATO**

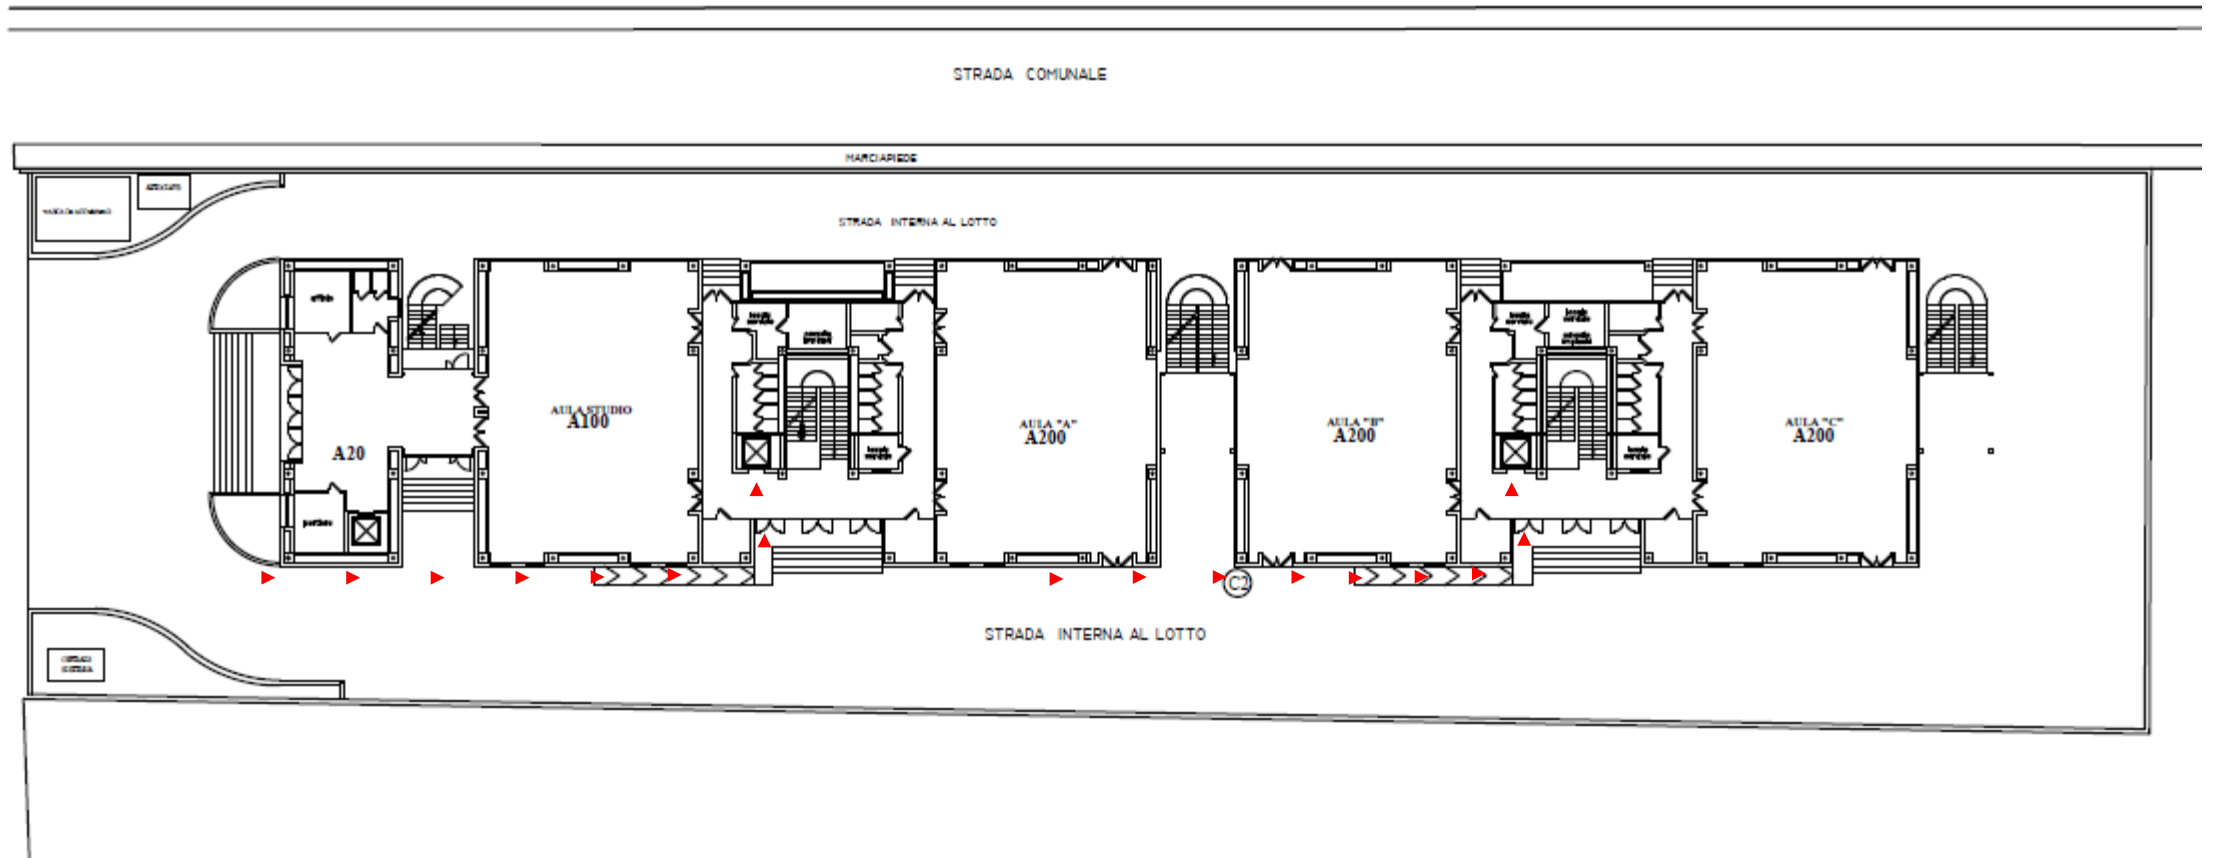

EDIFICIO DELLE AULE A - VIA MICHELANGELO -
PLANIMETRIA PIANO PRIMO

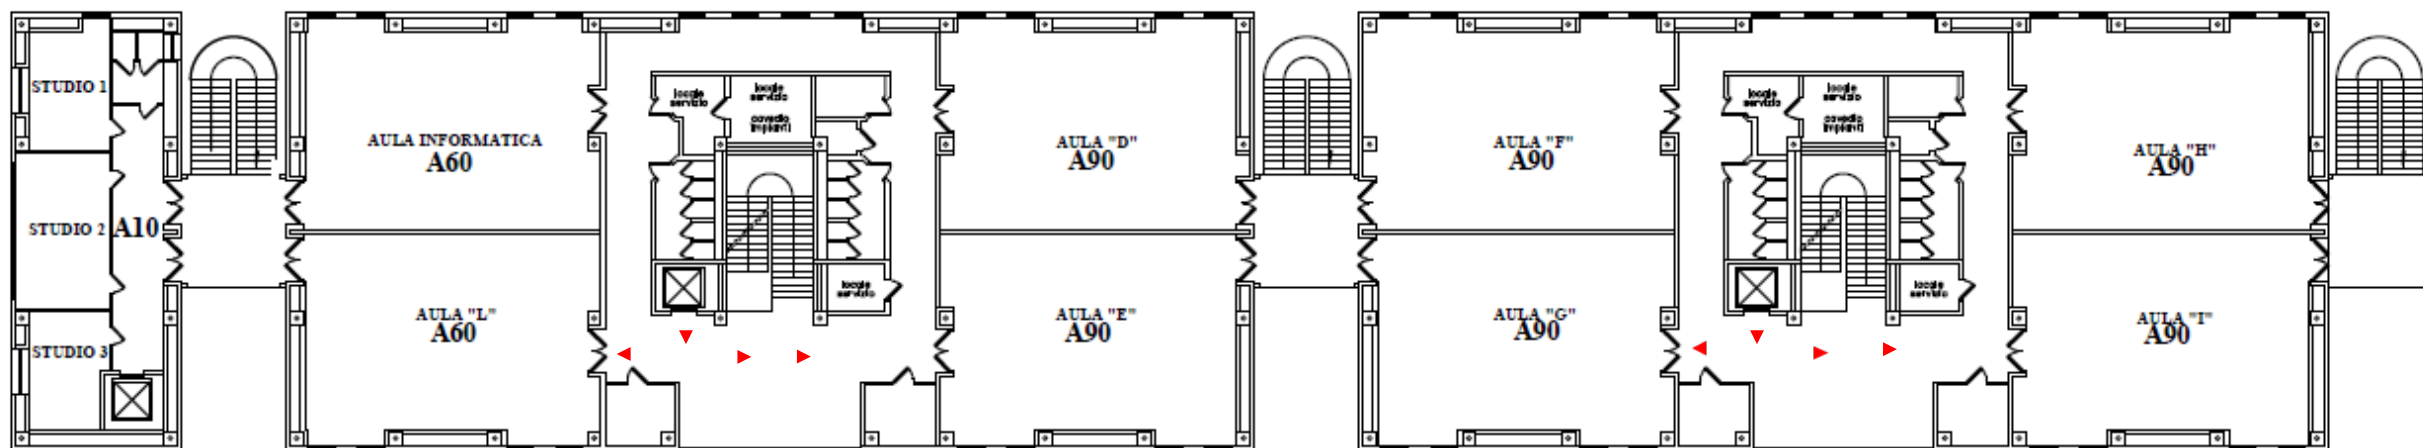

**EDIFICIO DELLE AULE A - VIA MICHELANGELO -
PLANIMETRIA PIANO SECONDO**

