



AULARIO DI VIALE MICHELANGELO - AVERSA

PIANTA PIANO PRIMO

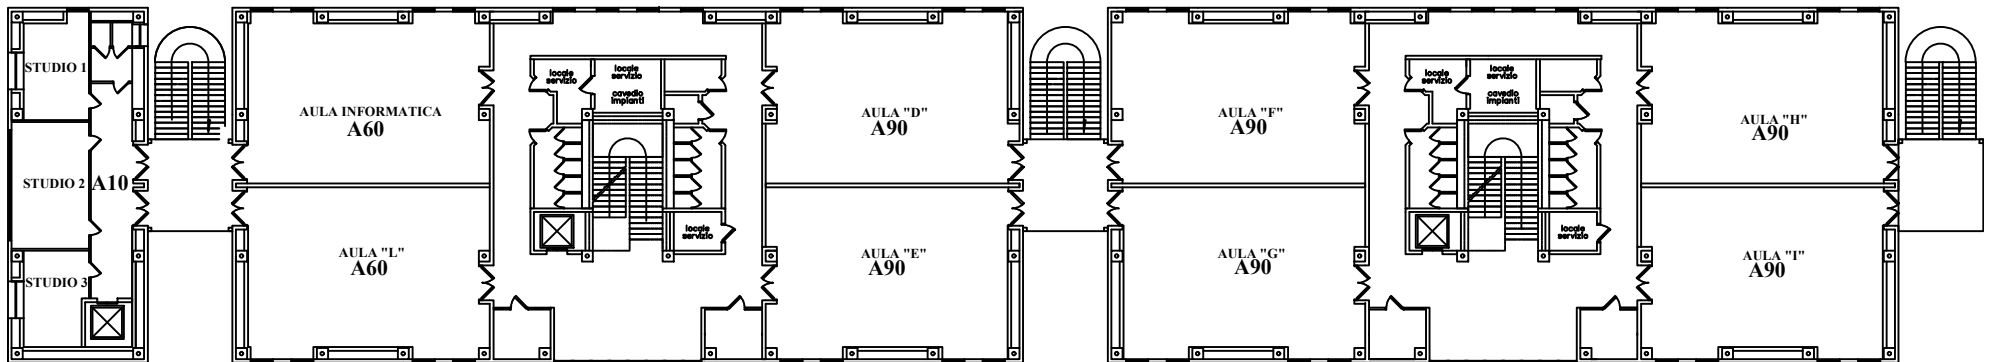

AULARIO DI VIALE MICHELANGELO - AVERSA

PIANTA PIANO RIALZATO

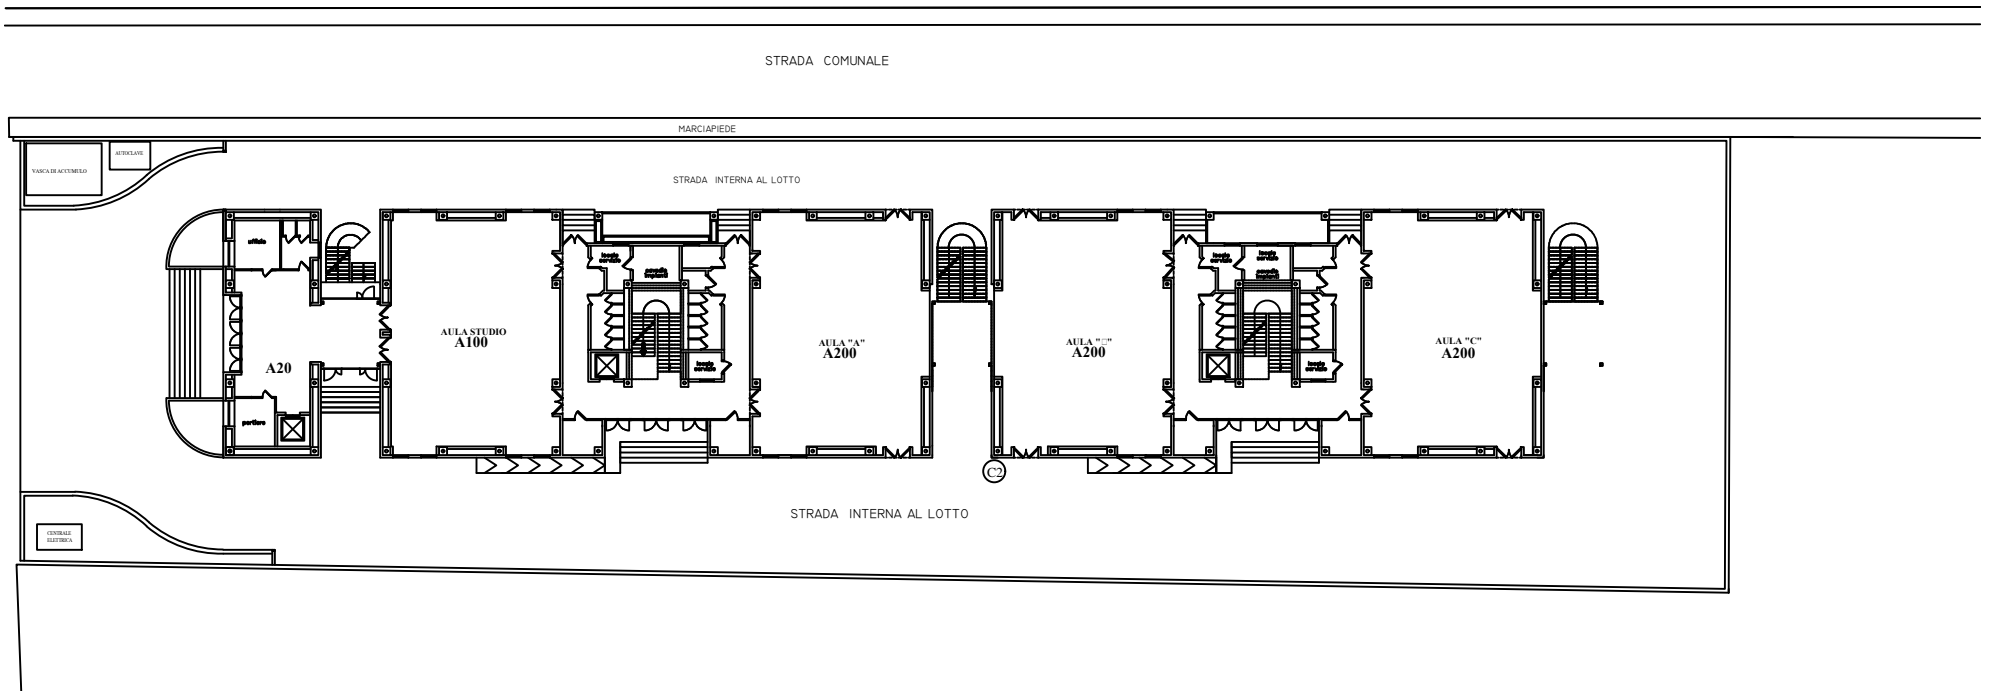

AULARIO DI VIALE MICHELANGELO - AVERSA

PIANTA PIANO SECONDO

