


R.C.S. DELL'ANNUNZIATA - AVERSA - AULARIO DI VIA TORRETTA

PIANTA QUOTA -2.00m
(LIVELLO -1)


PIANO SEMINTERRATO

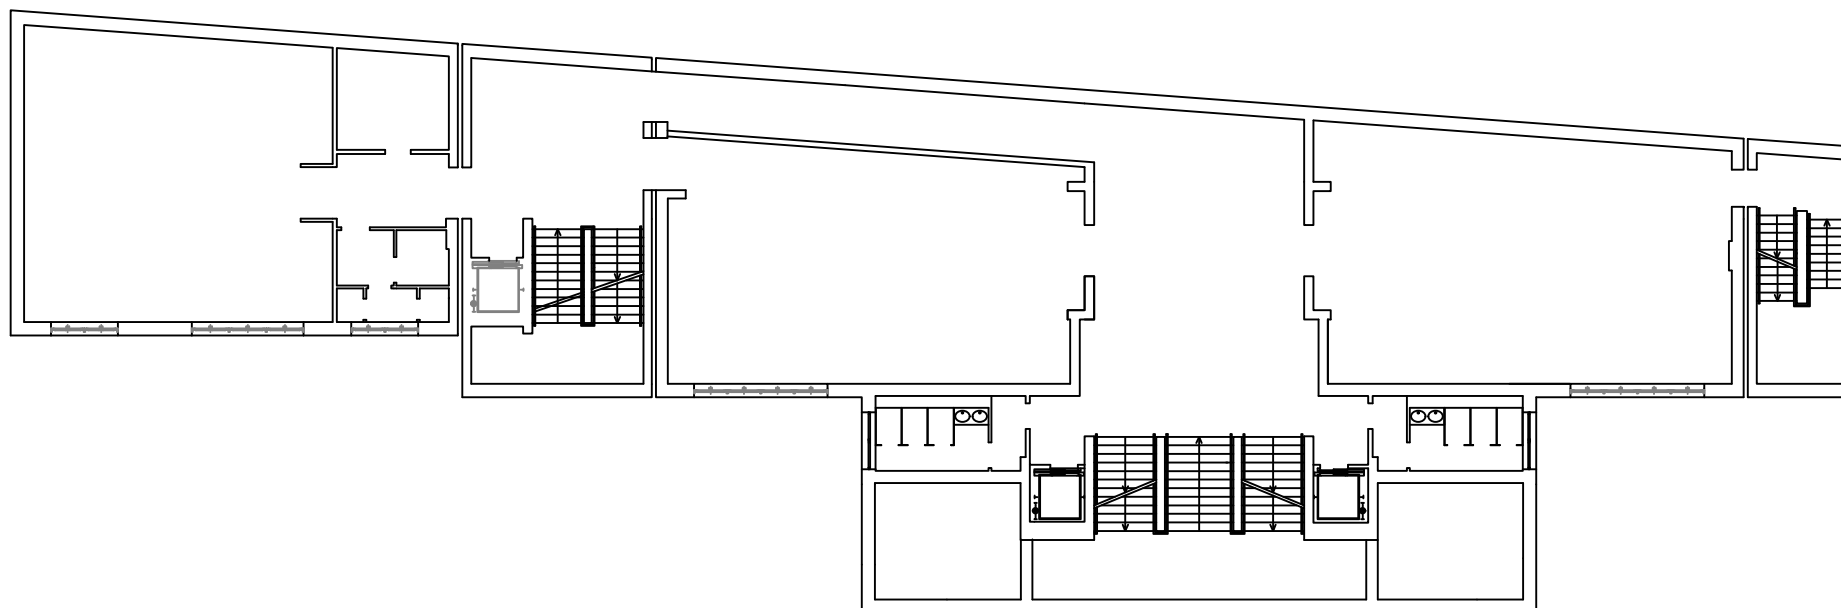

R.C.S. DELL'ANNUNZIATA - AVERSA - AULARIO DI VIA TORRETTA

PIANTA QUOTA +2.00m
(LIVELLO 0)

PIANO TERRA

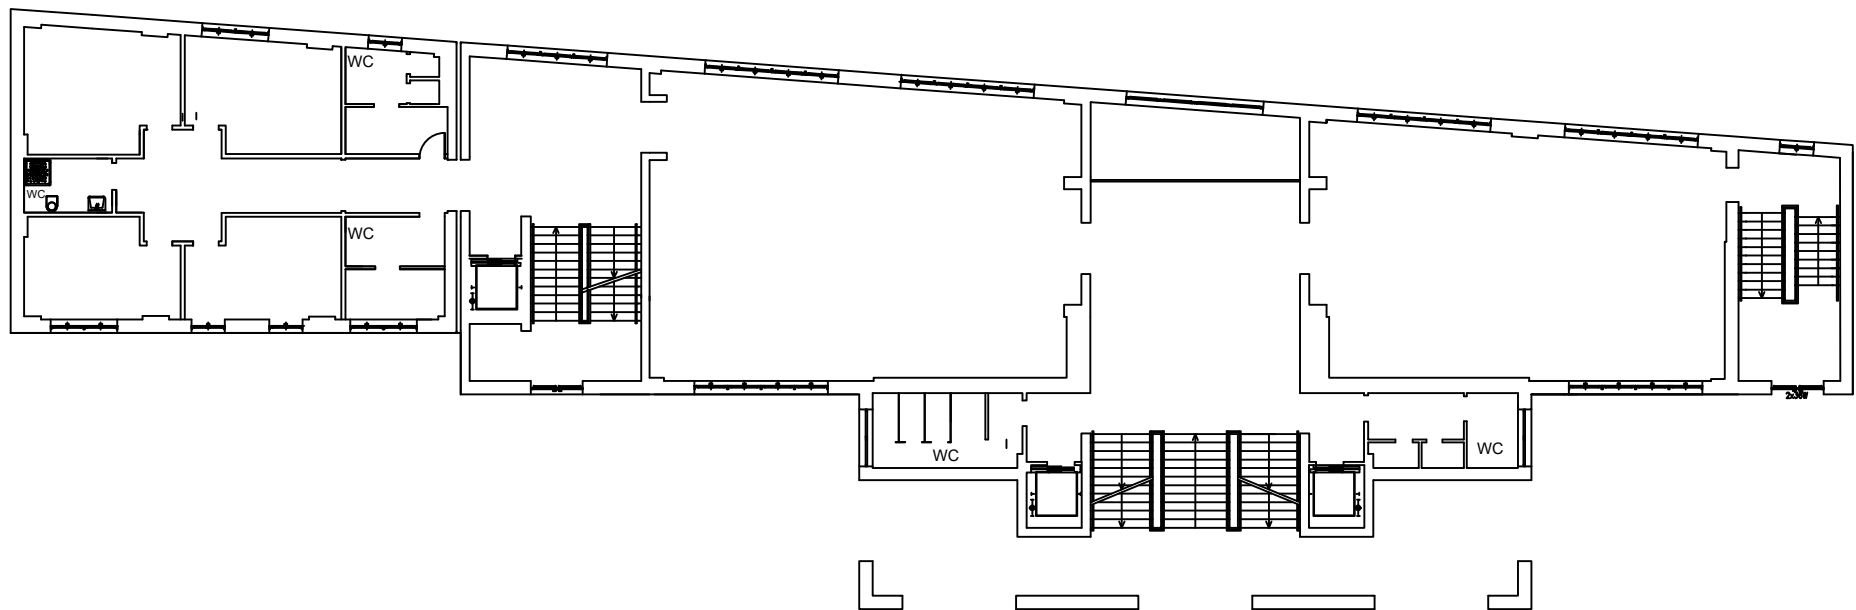

R.C.S. DELL'ANNUNZIATA - AVERSA - AULARIO DI VIA TORRETTA

PIANTA QUOTA +6.00m
(LIVELLO 1)

PIANO PRIMO

