




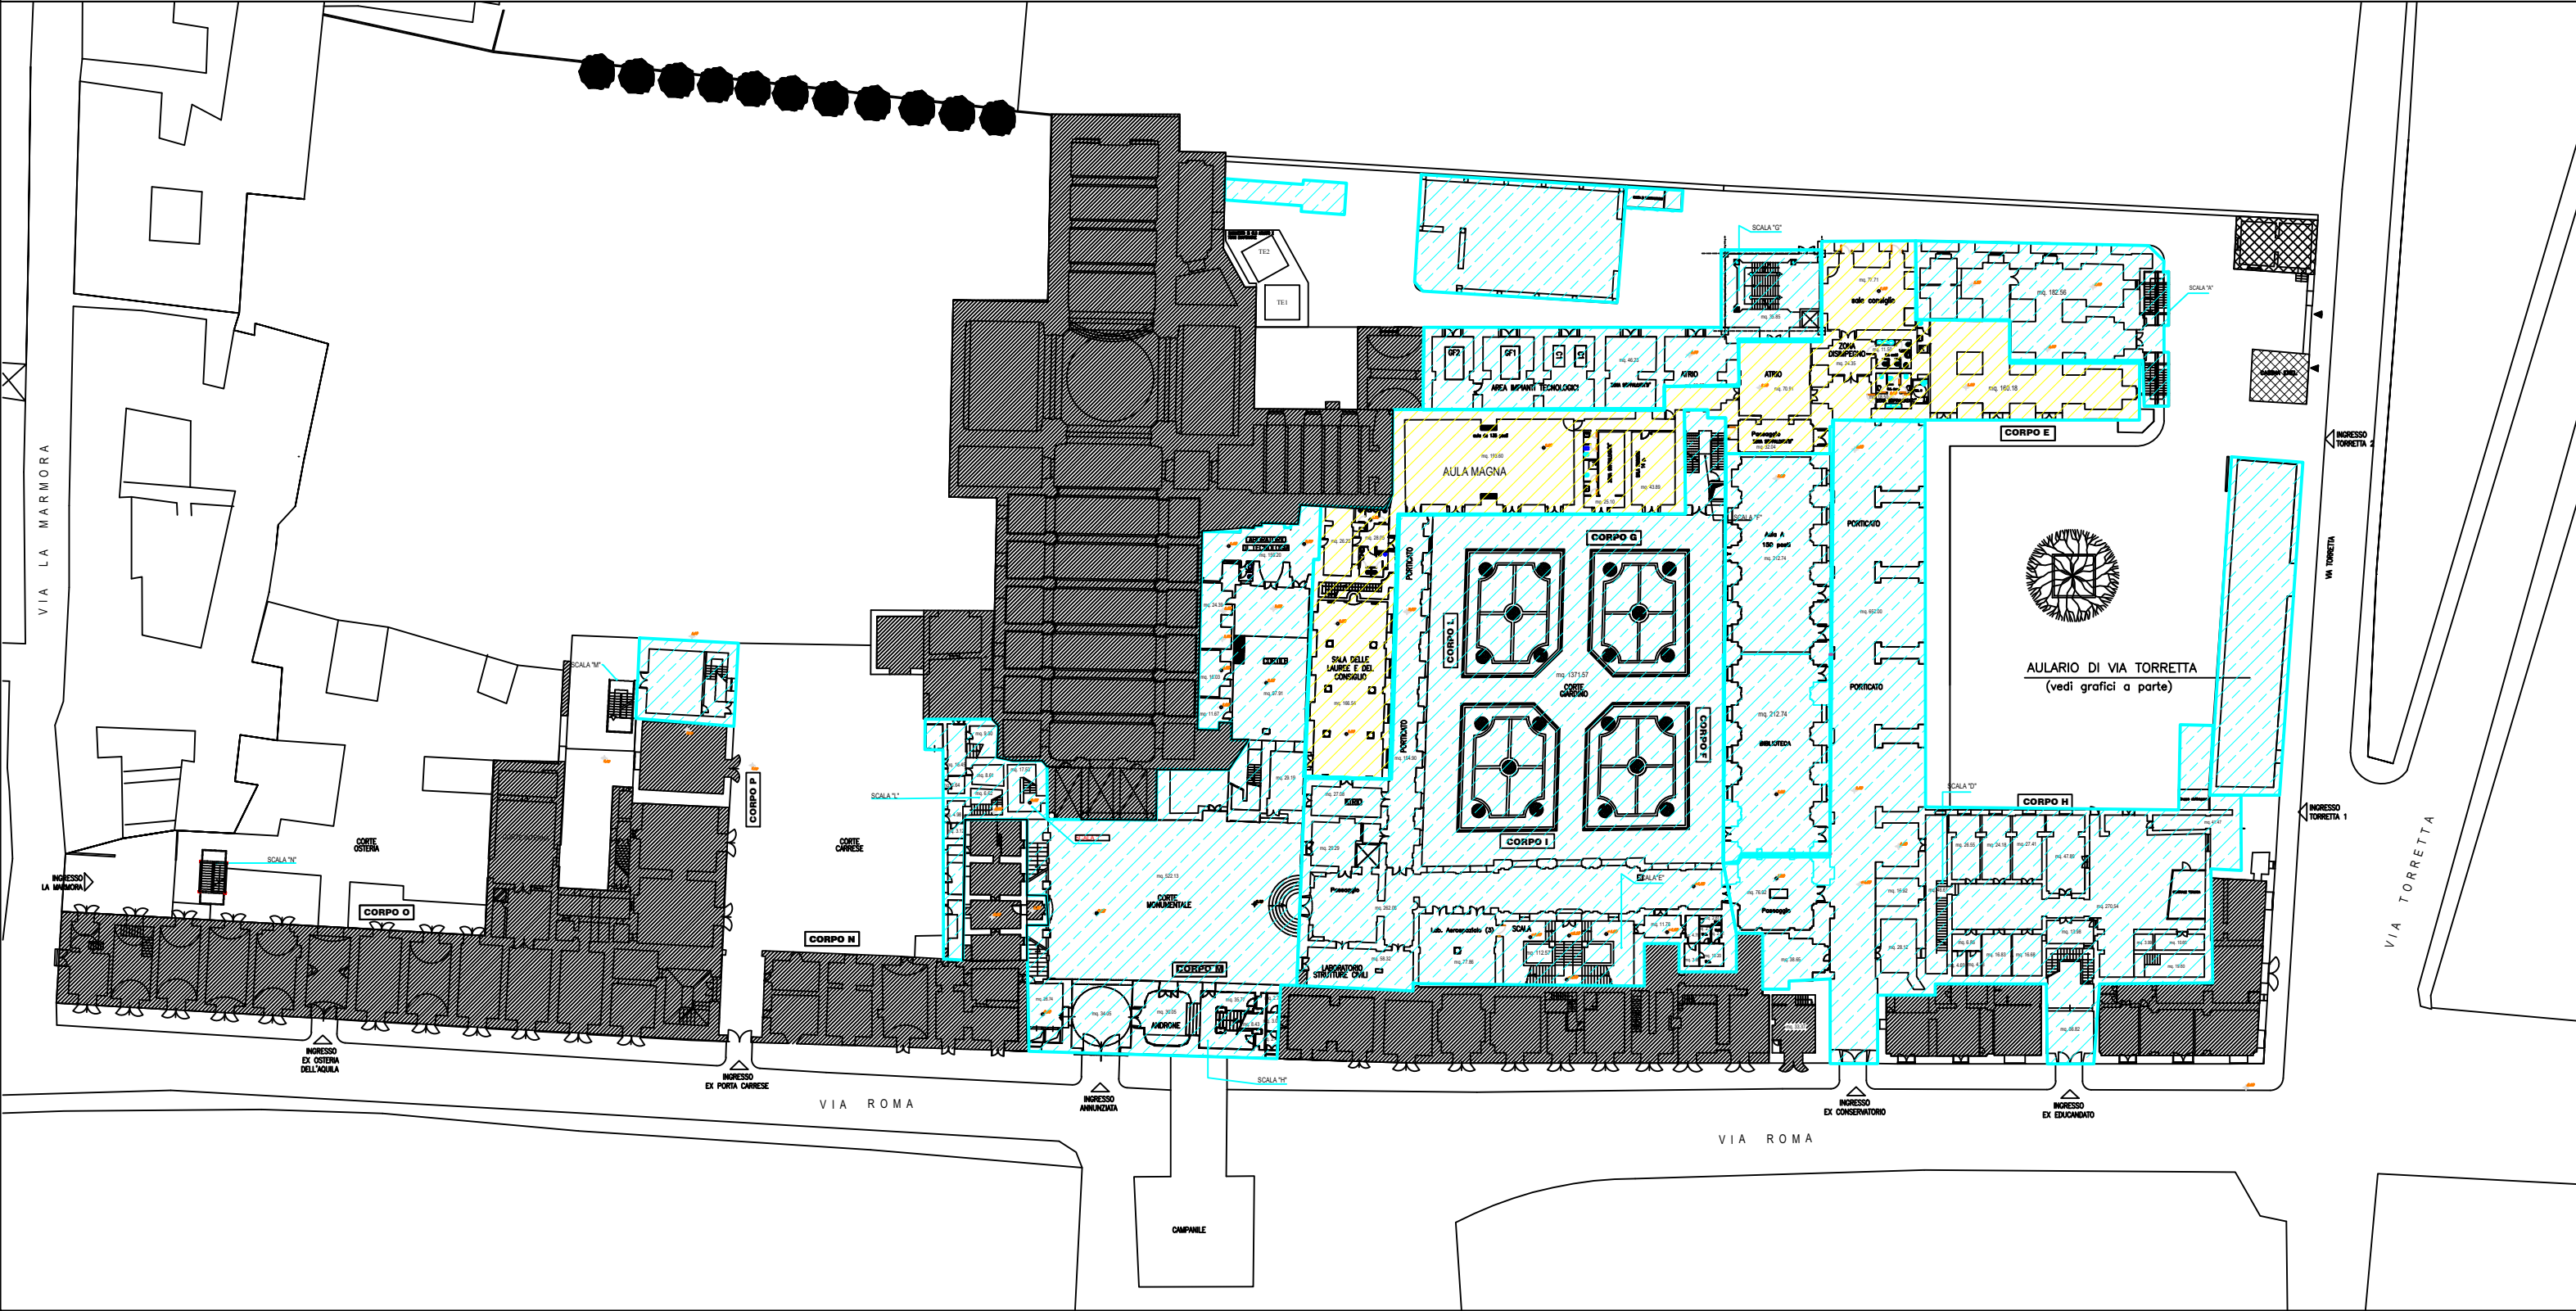

LEGENDA


- ZONE NON CONSEGNATE ALL'ATENEO
- SPAZI EX SCUOLA POLISCIBA ASSEGNATI AL DIP. INGEGNERIA (giusto D.R. 917/2021)
- SPAZI GIA' ASSEGNATI AL DIP. INGEGNERIA (giusto D.R. 567/2018)

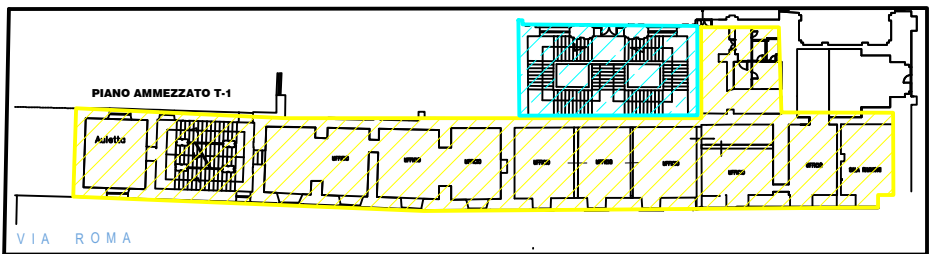

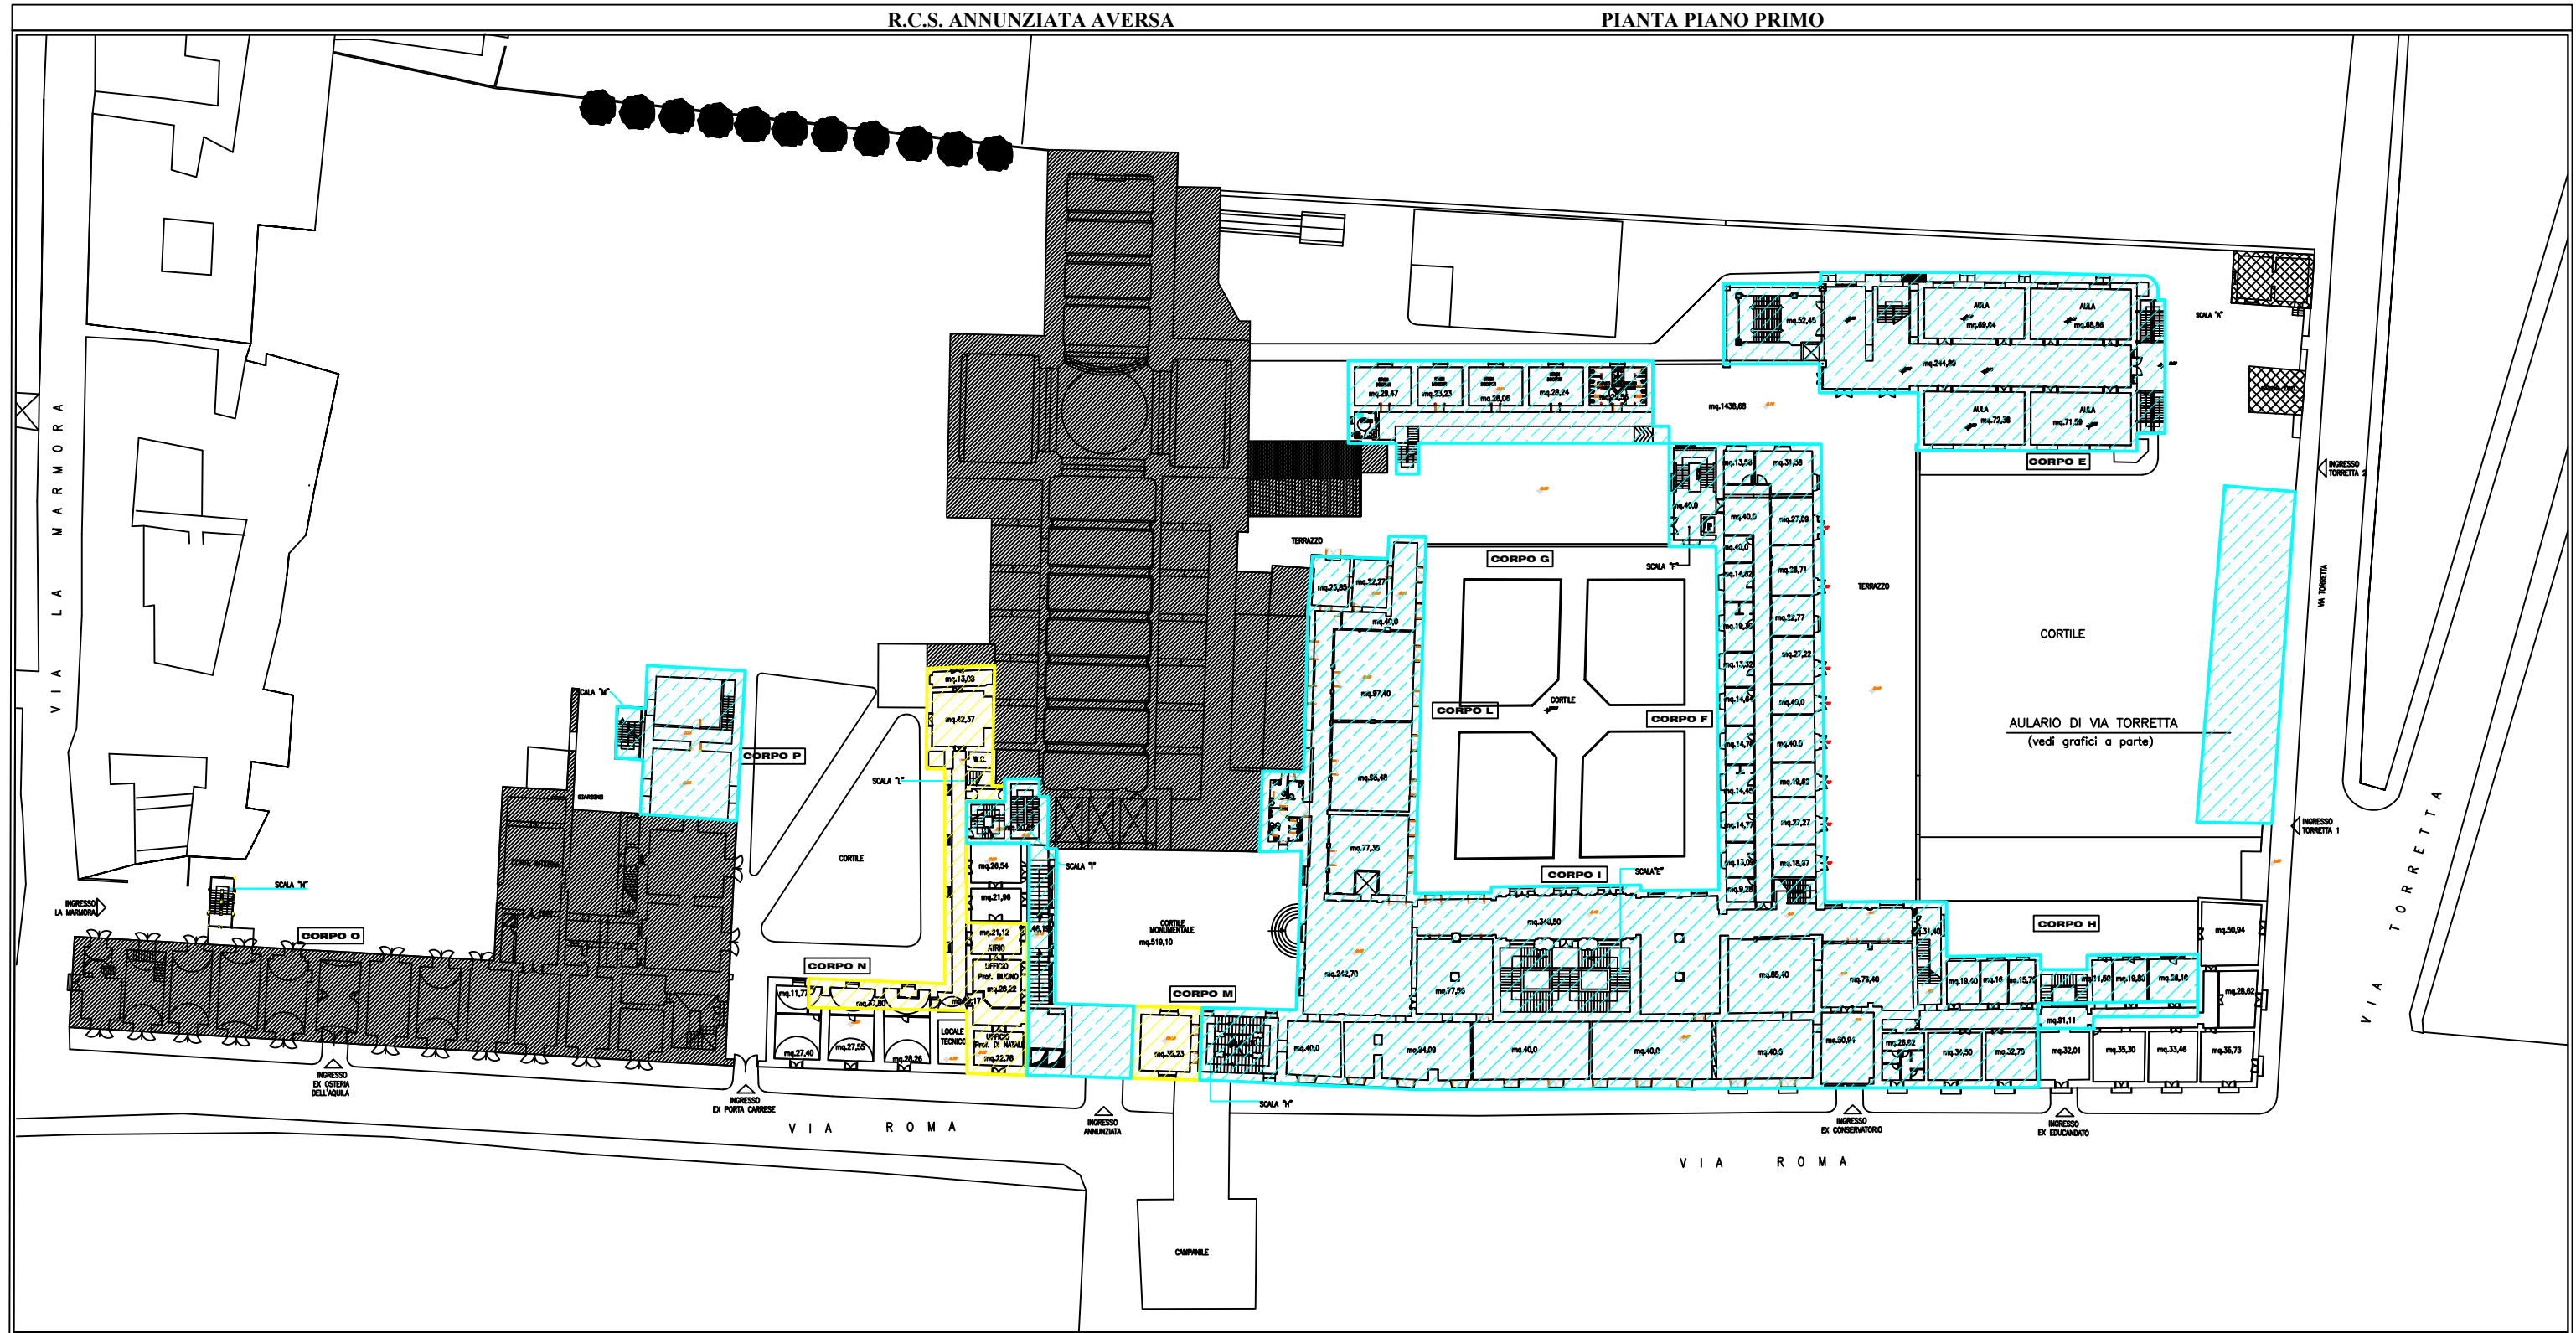

LEGENDA

- | | |
|---|---|
|  | ZONE NON CONSEGNATE ALL'ATENEO |
|  | SPAZI EX SCUOLA POLISCIBA ASSEGNATI AL DIP. INGEGNERIA (giusto D.R. 917/2021) |
|  | SPAZI GIA' ASSEGNATI AL DIP. INGEGNERIA (giusto D.R. 567/2018) |

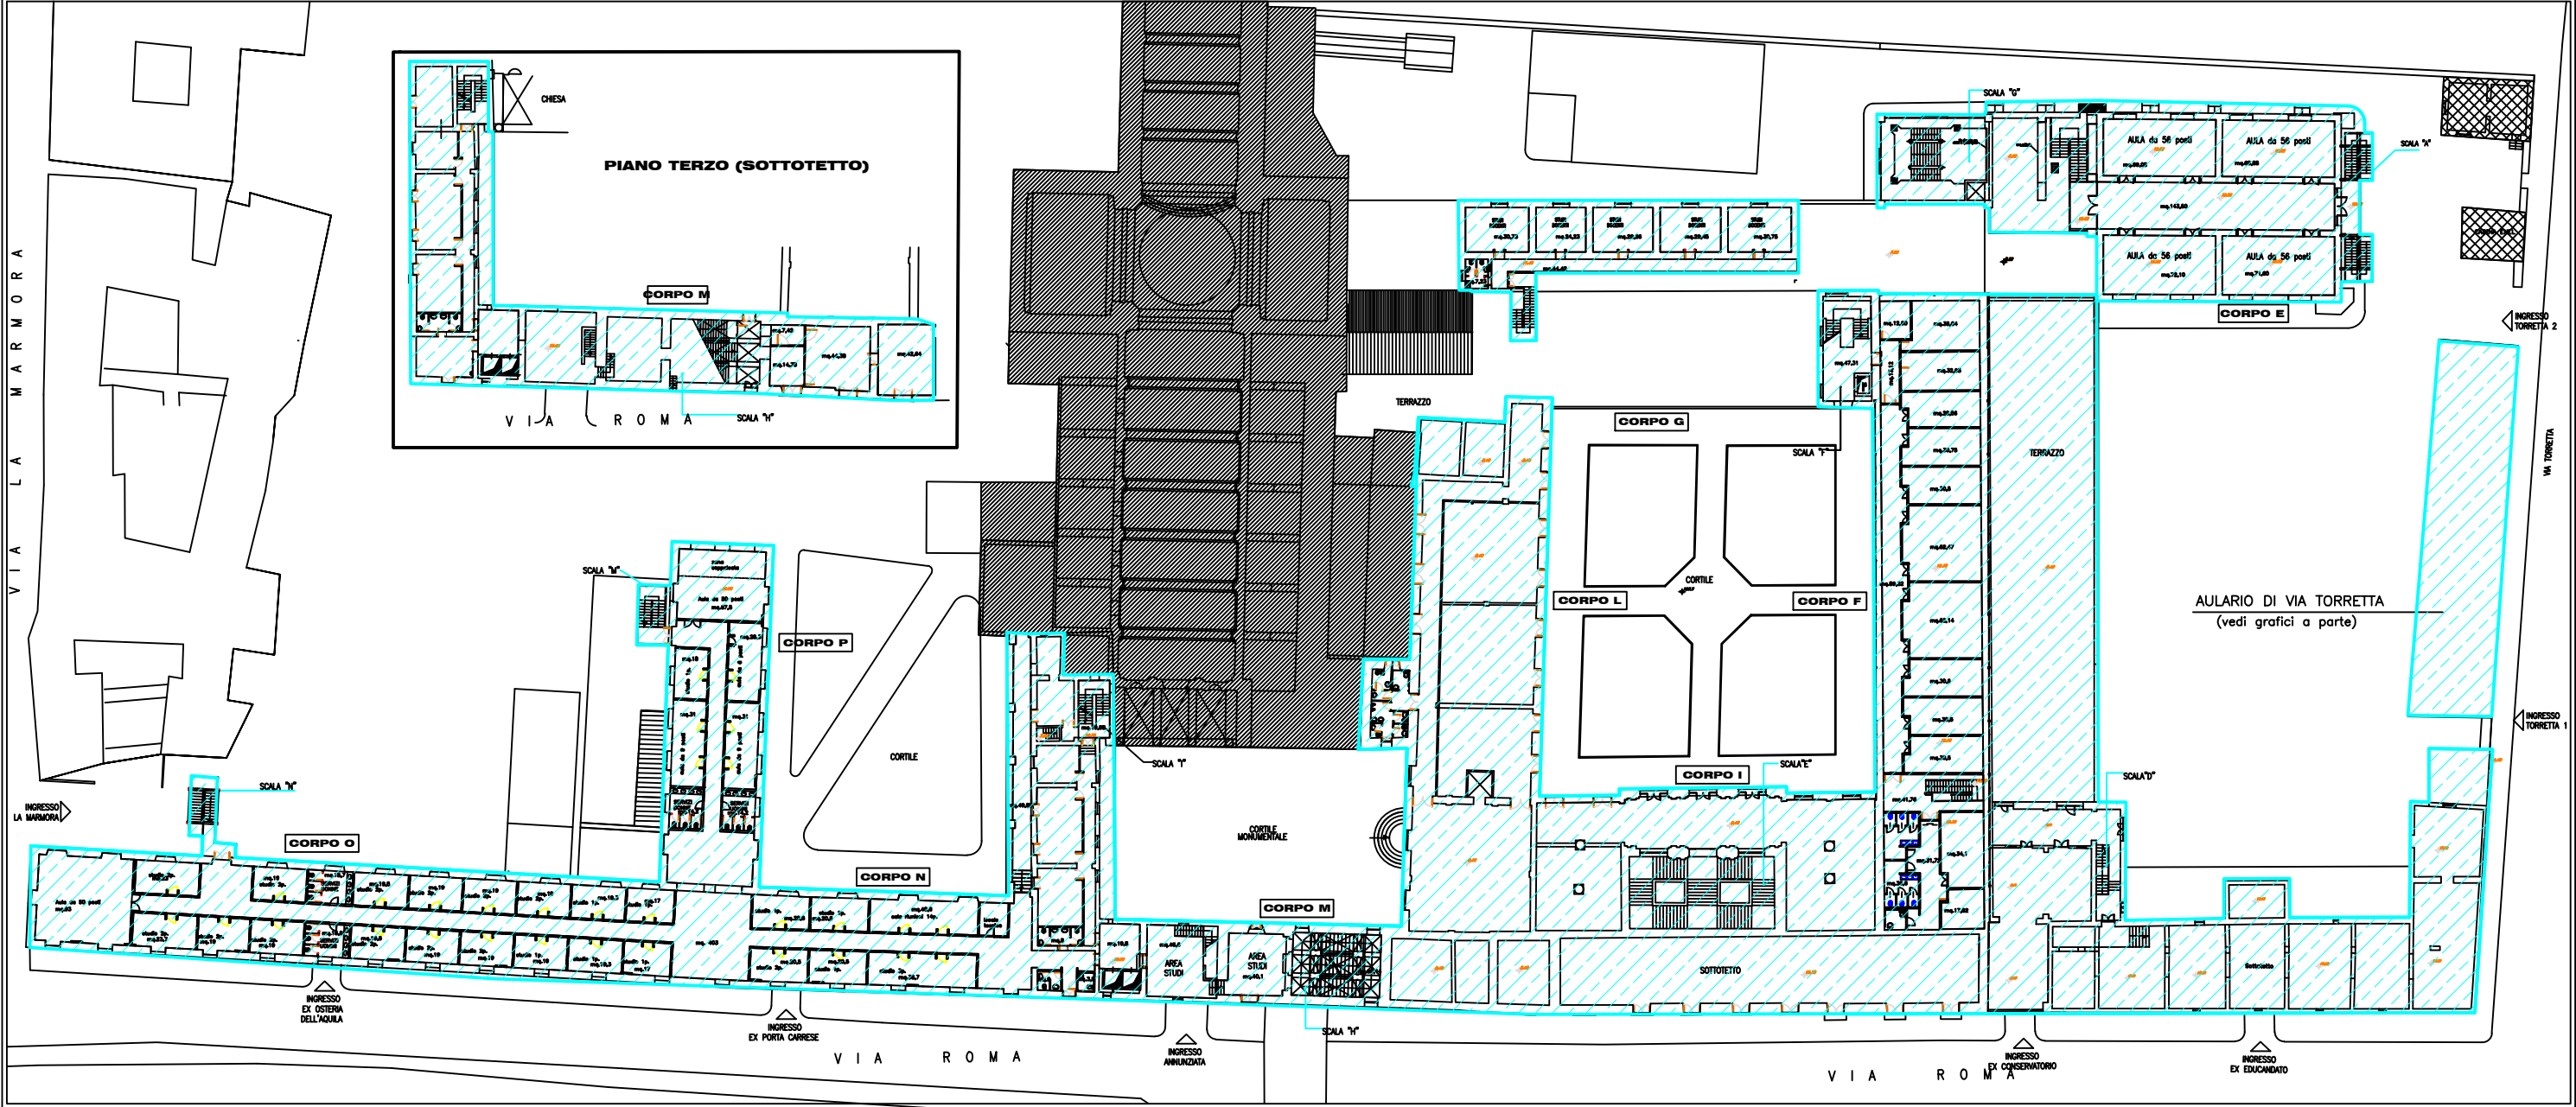

LEGENDA

ZONE NON CONSEGNATE ALL'ATENEO

SPAZI GIA' ASSEGNATI AL DIP. INGEGNERIA (giusto D.R. 567/2018)